


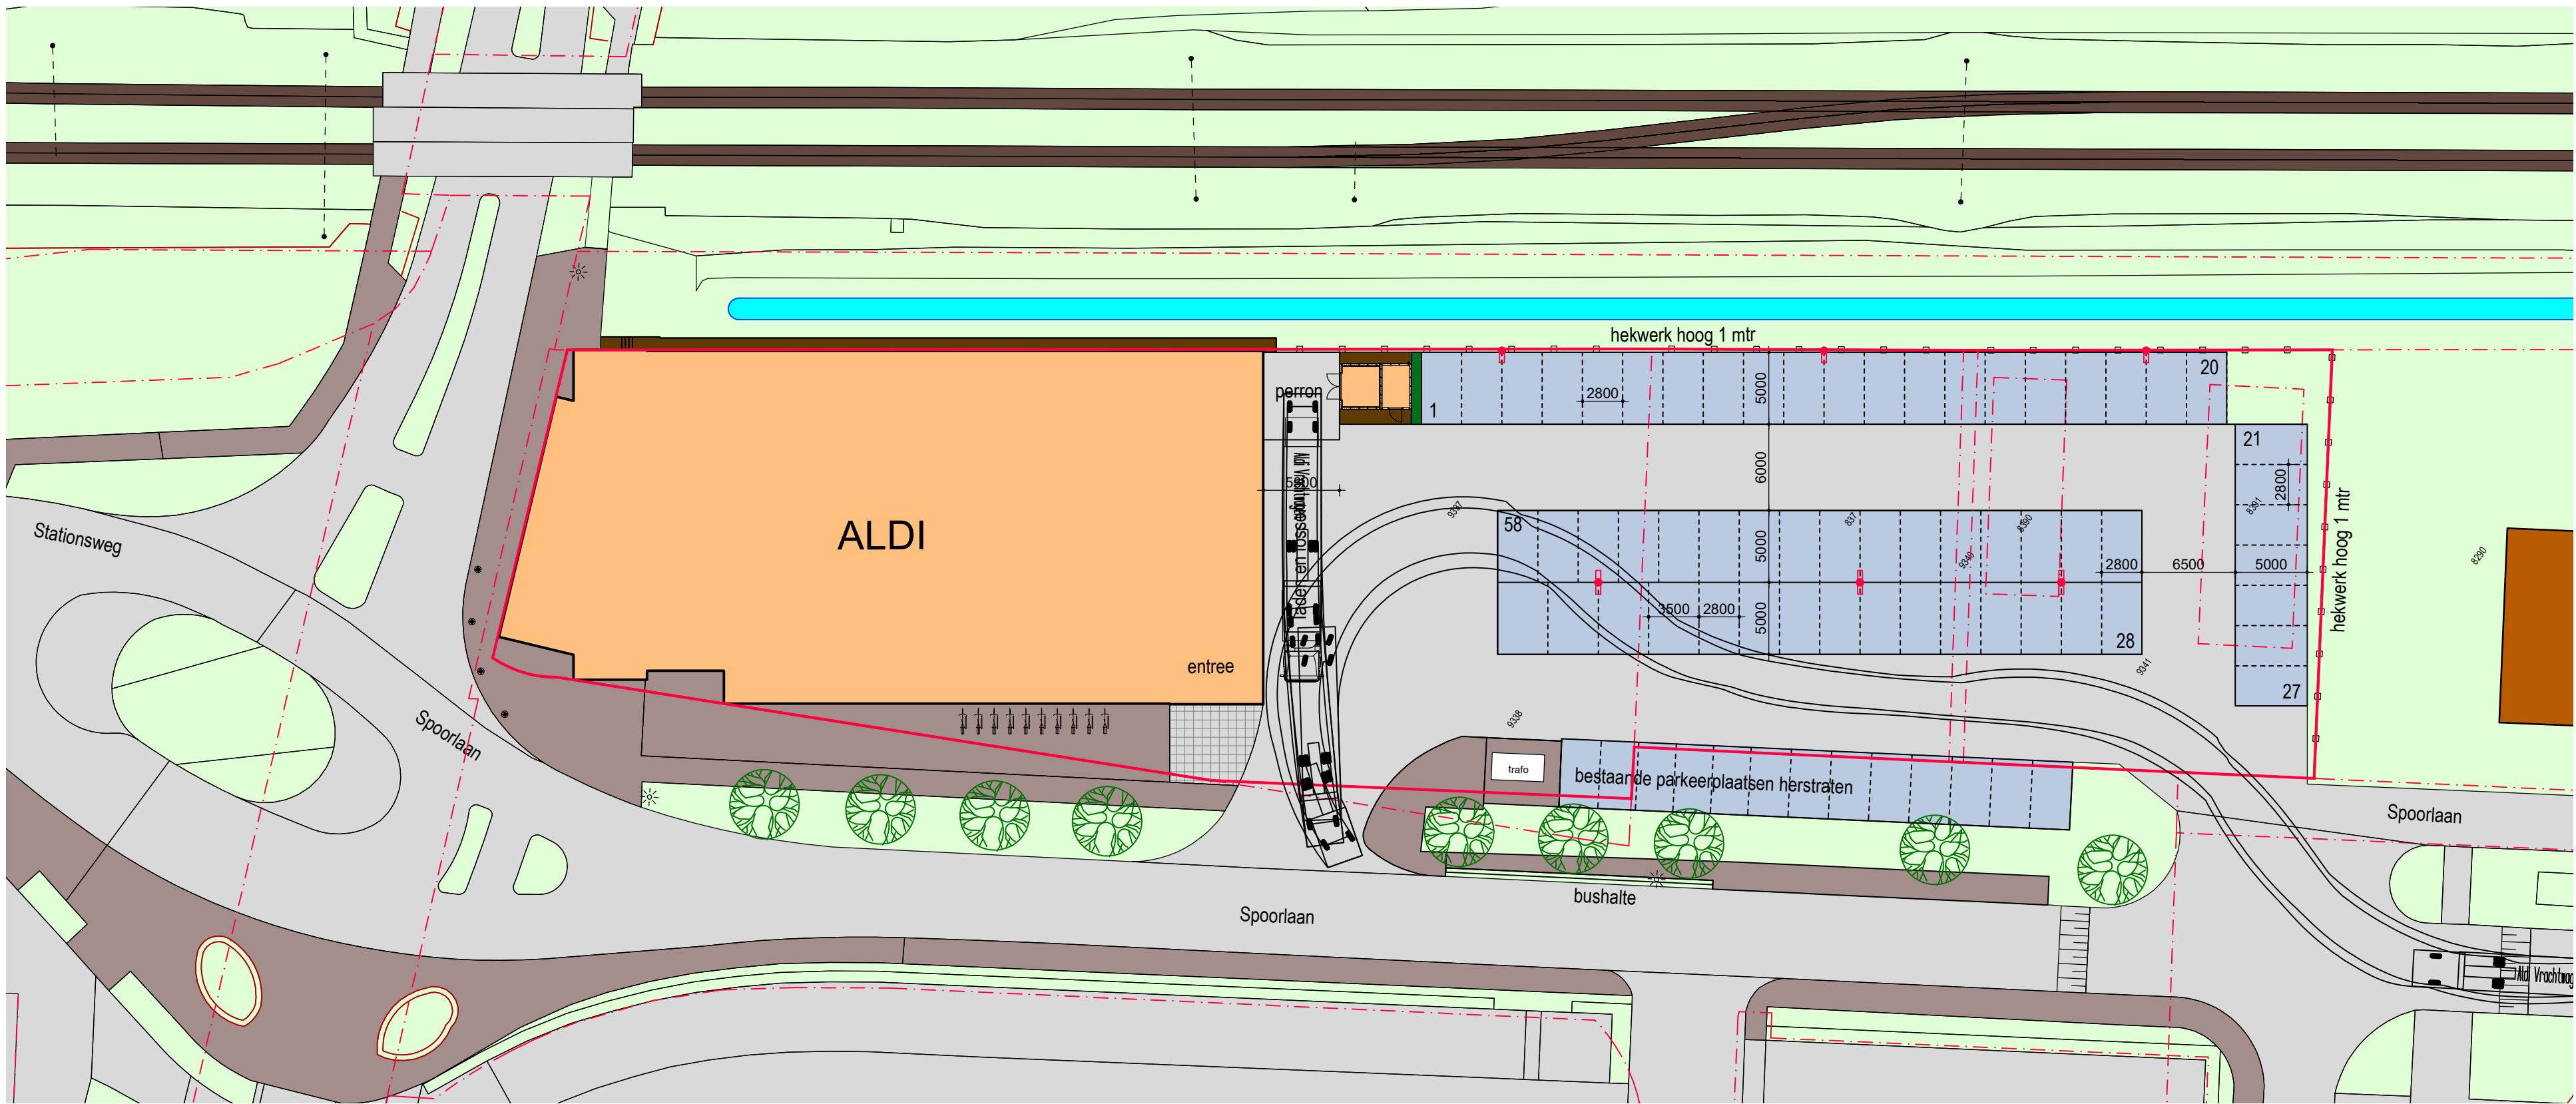

RENVOOI BELIJNING

- perceelgrens kadaster
- plangrens
- hekwerk hoog 1 mtr
- asfaltverharding
- betonsteen zonder vellingkanten, kleur antraciet
- parkeervakken H-klinkers, kleur antraciet
- trottoir
- lichtmast nieuw
- bestaande lantaarnpaal

KADASTRAAL BEKEND

Gemeente : Wollega
Sectie : D
Nummer(s) : 837, 8390, 8391, 9337, 9340 en 9341

PARKEERCIJFERS


Categorie : Detailhandel
Type : Winkels foodsector
Norm : 3,5 per 100 m2 BVO
Totaal nodig : 1199 m2 BVO --> 42 stuks
Totaal aanwezig : 57 stuks

PARKEERPLAATSEN / PARKPLÄTZE

57 st. : eigen / eigene 2800/3500 x 5000
0 st. : gedeeld / geteilt

OPPERVLAKTE / OBERFLÄCHE

Verkoopruimte / Verkaufsraum : 807 m2
Magazijn / Lager : 256 m2
Nevenruimten / Nebenräume : 41 m2
Totaal / Gesamt : 1104 m2
Terreinoppervlak / Geländeoberfläche : 3518 m2

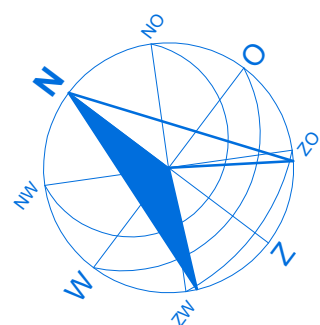

PROJECT	ALDI GNG16 Wollega Spoorlaan 1, 8471 JP Wollega	DATUM	: 17-10-2025
		GEW. [A] d.d.	:
OPDRACHTGEVER	ALDI VASTGOED B.V. Dublinweg 3, 9744 VB Groningen	GEW. [B] d.d.	:
		GEW. [C] d.d.	:
ONDERDEEL	TERREINTEKENING V135	GETEKEND	: J.B.
		PROJ. LEIDER	: J.B.
		STATUS	: Voorlopig
		FORMAAT	: A2
		SCHAAL	: 1:400
		BLADNR.	: V-135
		PROJECTNUMMER	: 23011-16