



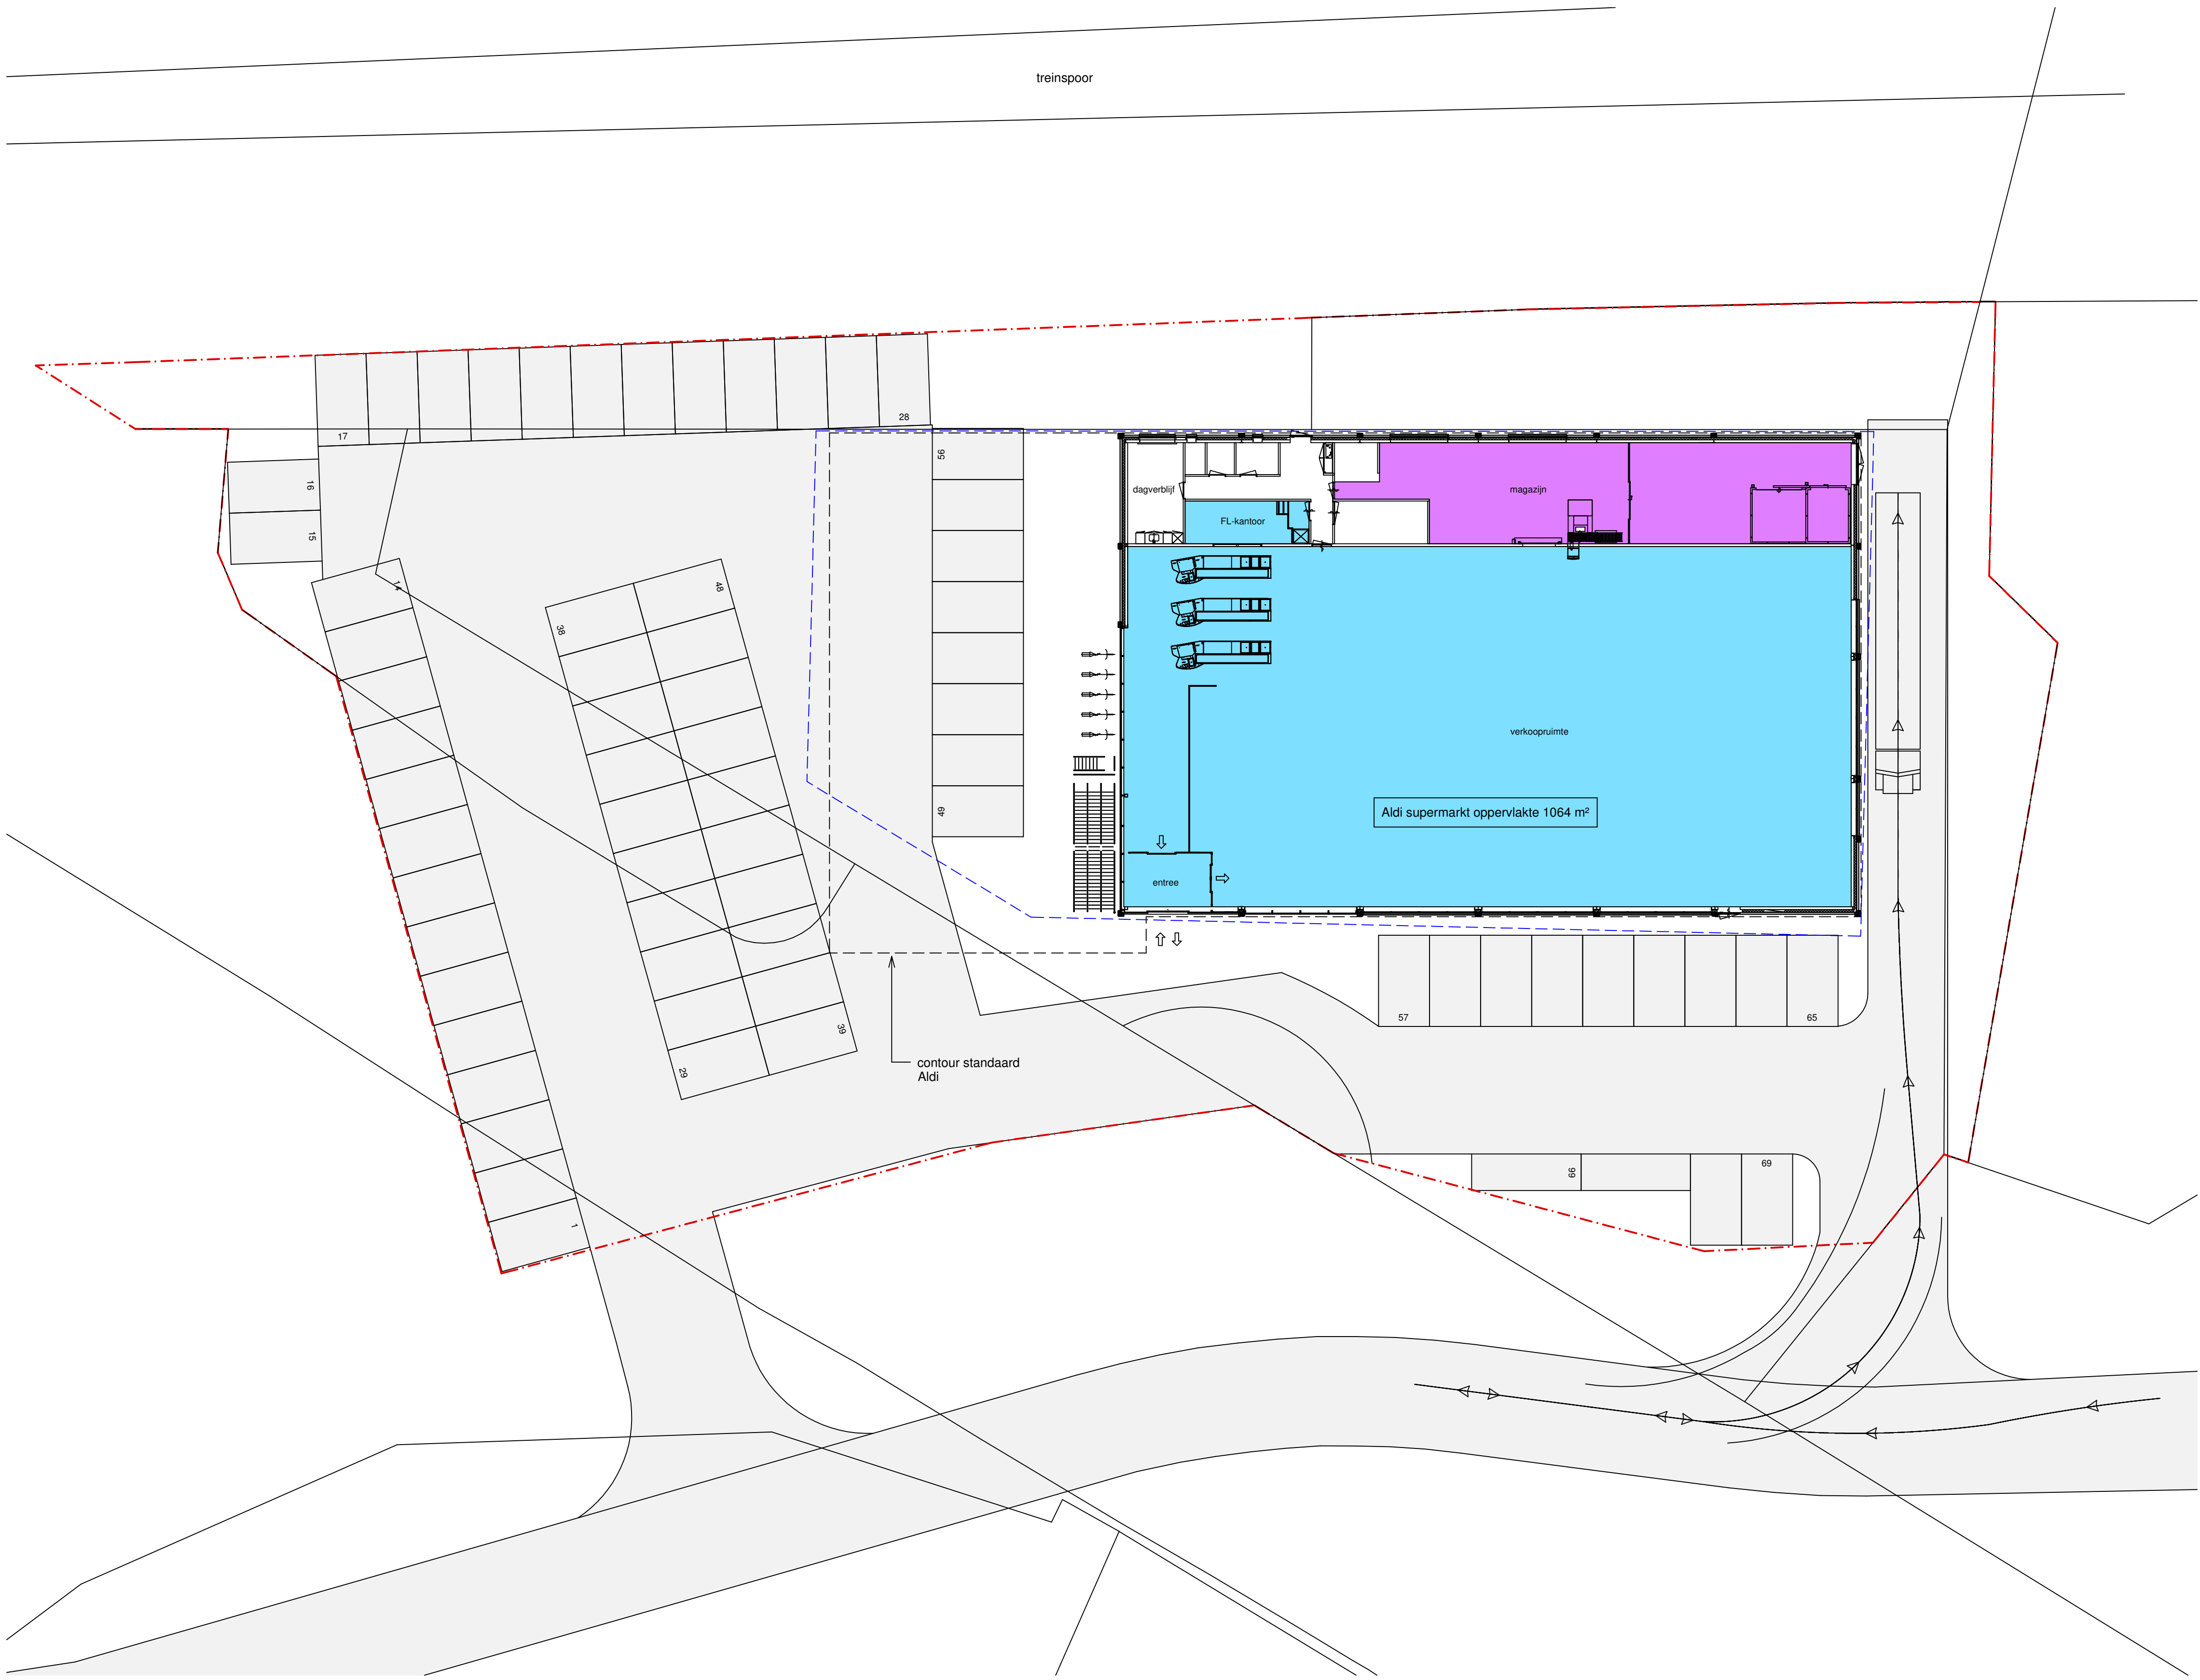

OPPERVLAKTE WINKEL	
verkoopruimte	= 801 m²
magazijn	= 143 m²
RENVOOI TERREIN	
Perceelgrens (oppervlakte: 4366 m²)	
Bouwvlak (oppervlakte: 1523 m²)	
ALGEMEEN	
Totaal opp bouwvlak	= 1523 m²
Max. toelaatbaar bebouwd: 1523 * 70%	= 1066 m²
Totaal Aldi bebouwd	= 1064 m²
PARKEERPLAATSEN	
69 st.	eigen parkeerplaatsen
KADASTRAAL BEKEND	
Gemeente	: Wolvega
Sectie	: D
Nummer	: 9821, 10685, 10686, 11132, 11133
Schaal	: 1 : 200



BLAD: 01	PLAN: Nieuwbouw Aldi Wolvega
FORMAAT: A1	ONDERWERP: Terreintekening
TEKENAAR: KPMS - JB	SCHAAL: 1:200
	DATUM / WIJZIGING 19-01-2018

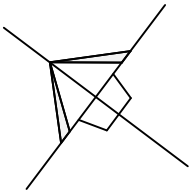